


ZONAGE D'ASSAINISSEMENT PROP

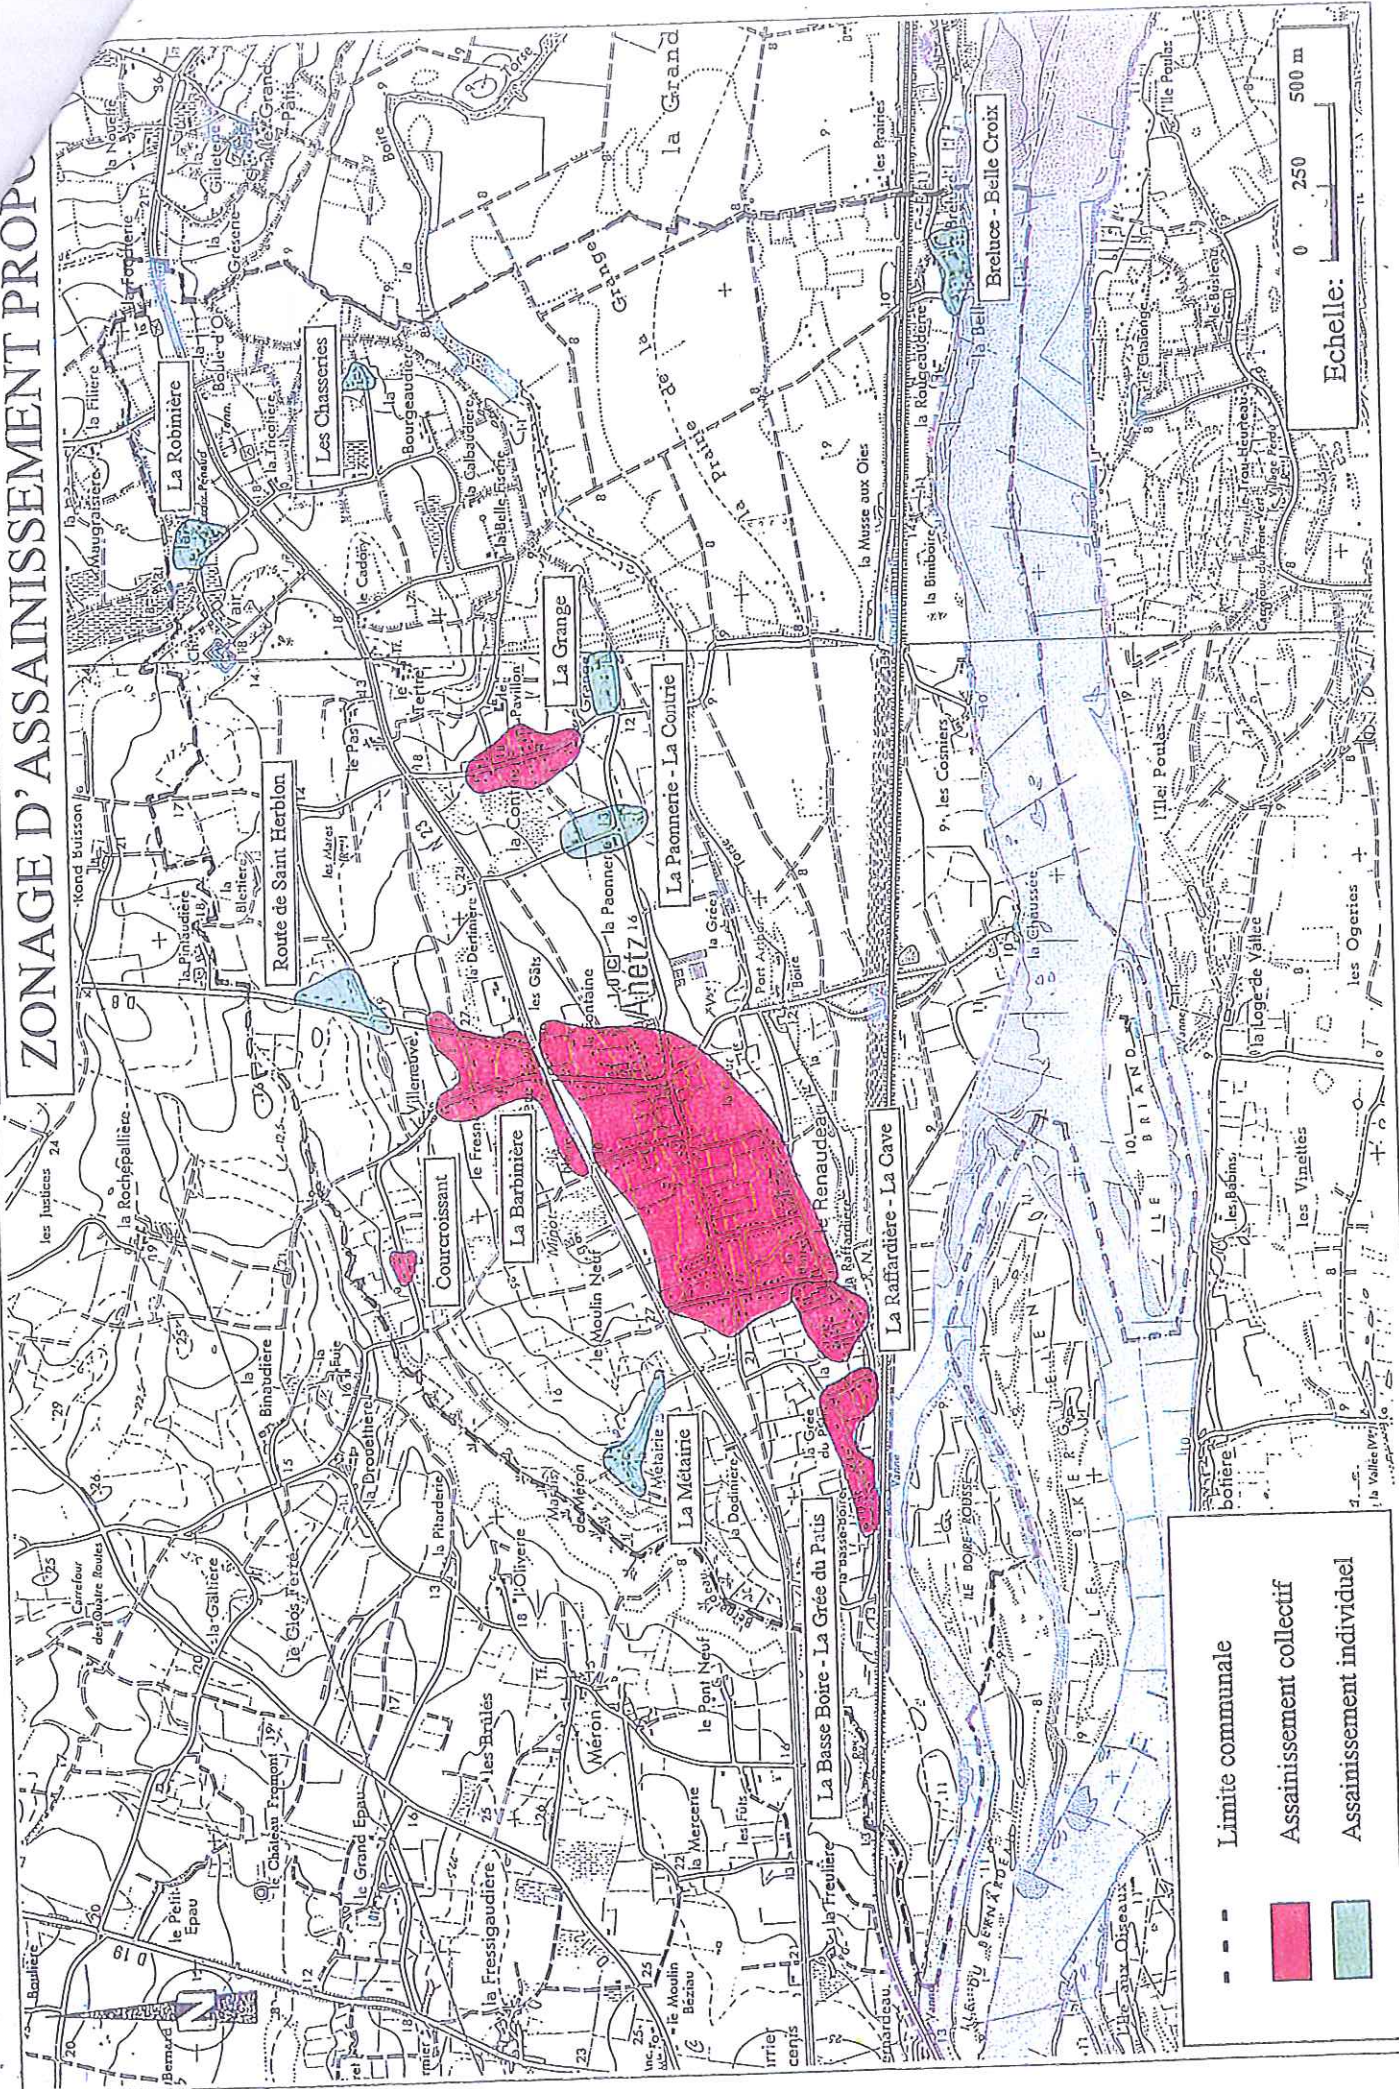

- - -	Limite communale
■ (pink)	Assainissement collectif
■ (light blue)	Assainissement individuel

Echelle: 0 250 500 m