


ZONAGE D'ASSAINISSEMENT PROP

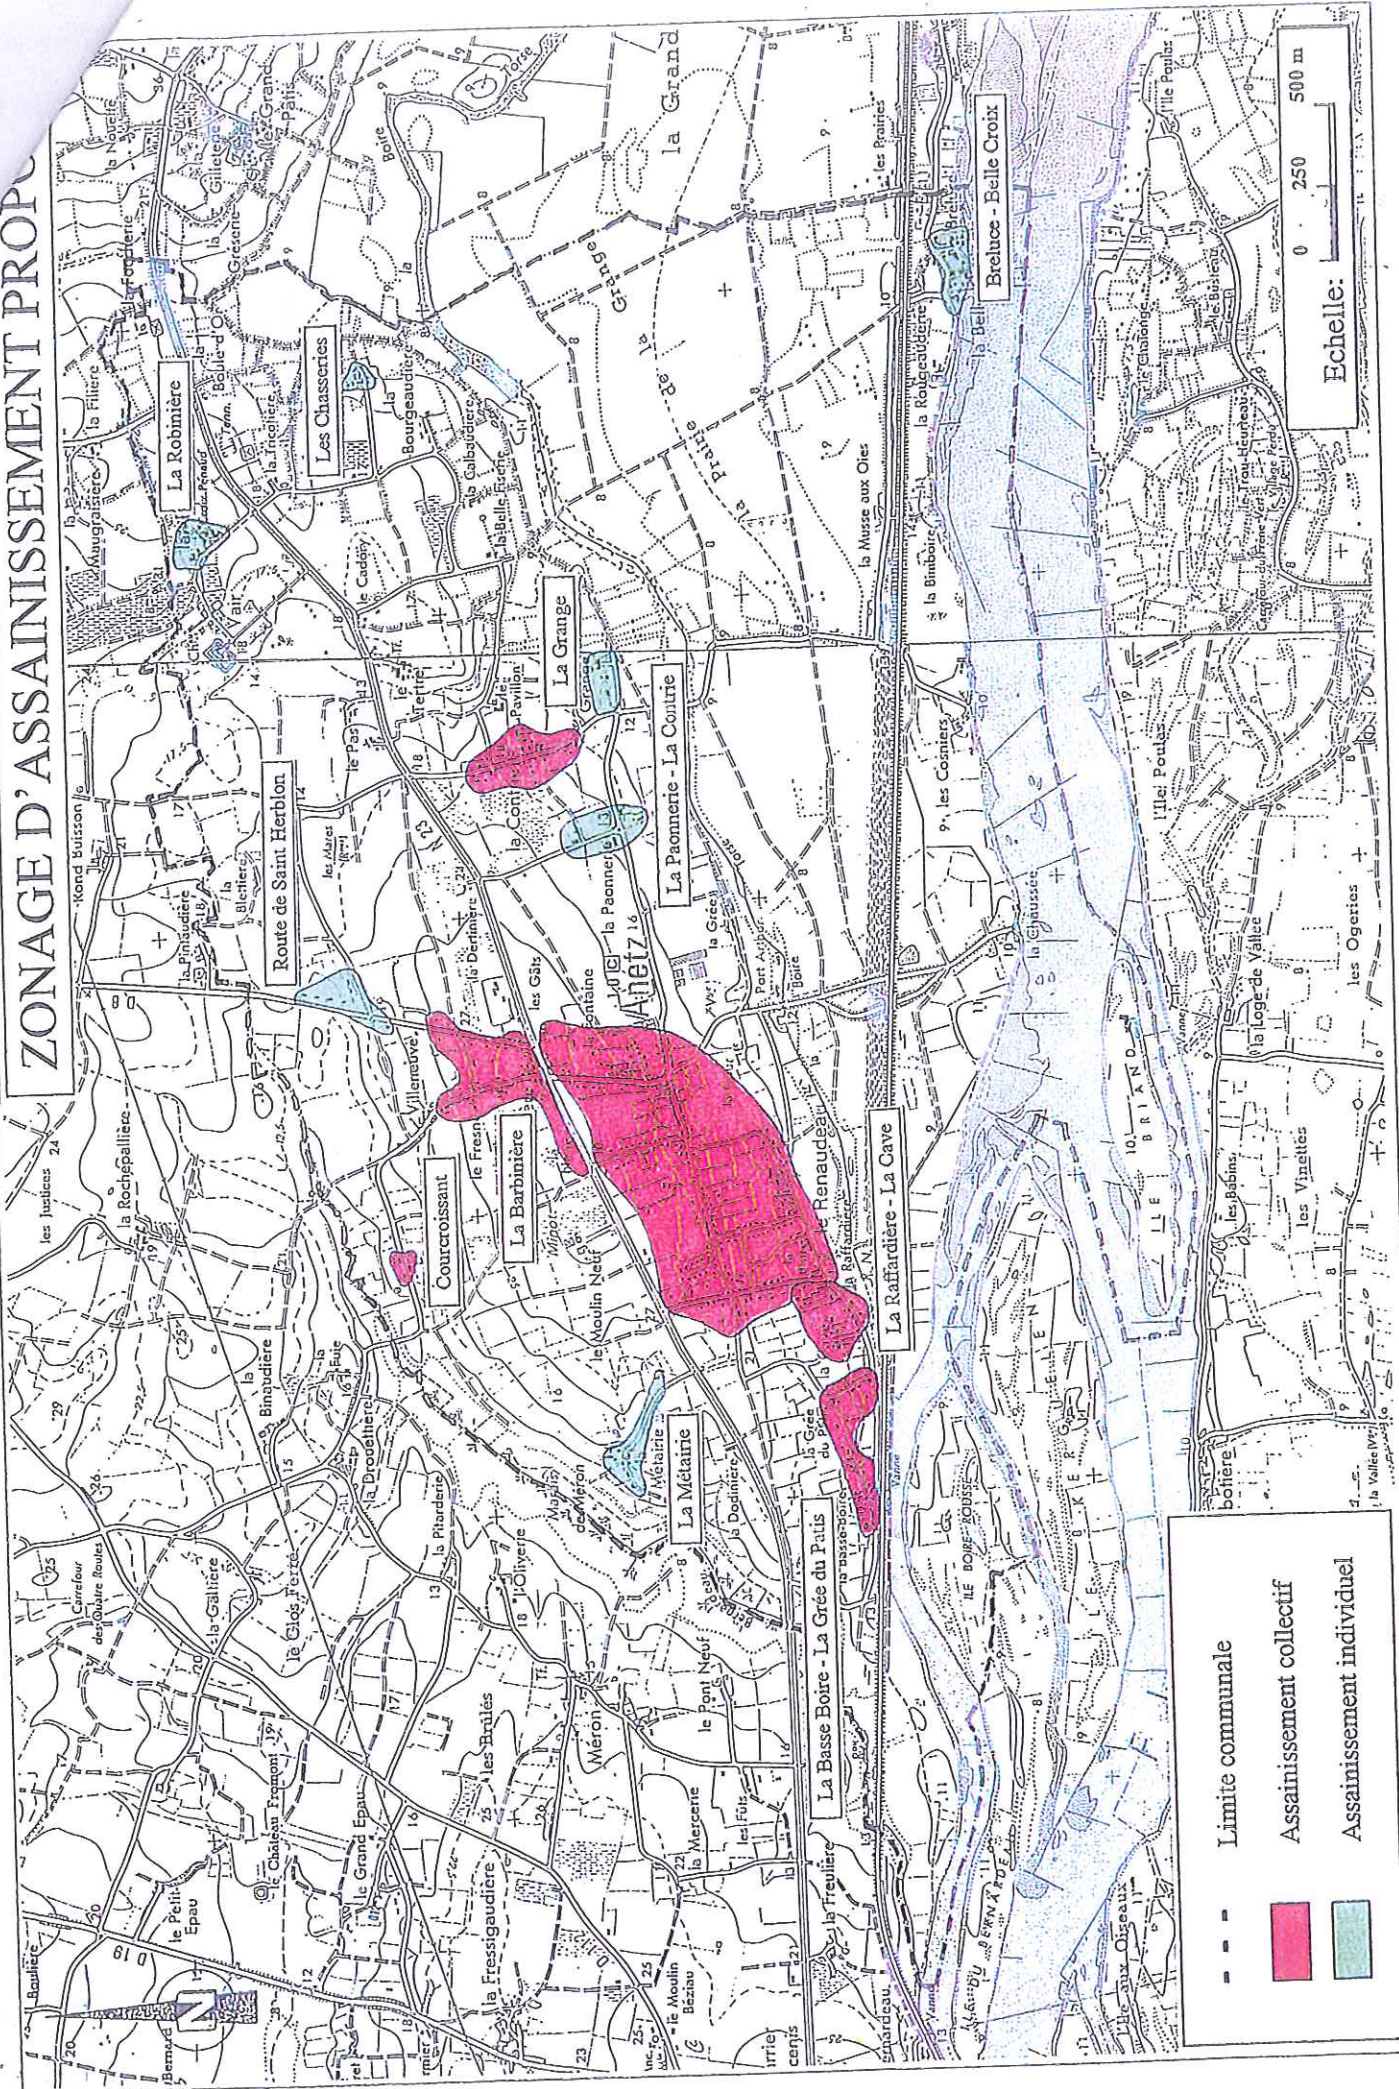

Limite communale
 Assainissement collectif
 Assainissement individuel

Echelle: 0 250 500 m