



ARRETE TEMPORAIRE

portant réglementation de la circulation sur :
la route départementale 112
la commune de VAIR-SUR-LOIRE

Référence : GB RD112
N° : T-A-2024-01-267

LE PRESIDENT DU CONSEIL DEPARTEMENTAL DE LOIRE-ATLANTIQUE

VU le code général des collectivités territoriales et notamment l'article L3221-4 ;

VU le code de la route, notamment ses articles L110-1 et suivants, R411-1 et suivants, R413-1 et suivants ;

VU le code de la voirie routière et notamment les articles L113-1 et R113-1 ;

VU l'instruction interministérielle en vigueur sur la signalisation routière et notamment la 8ème partie, signalisation temporaire ;

VU le règlement de voirie en vigueur du Département de Loire-Atlantique ;

CONSIDERANT qu'il convient de réglementer temporairement la circulation sur la route départementale 112 afin de réaliser des travaux de tirage et de raccordement de la fibre optique.

ARRÊTE

ARTICLE 1

La circulation routière sera réglementée sur la route départementale 112 classée RDL2 entre les PR 5 + 50 et 7 + 98, entre les PR 8 + 297 et 11 + 60*, sur le territoire de la commune de VAIR-SUR-LOIRE.

du jeudi 01 février 2024 au vendredi 01 mars 2024

La restriction s'appliquera sur la section courante dans les deux sens de circulation.

Les prescriptions suivantes seront mises en œuvre :

- circulation alternée par feux tricolores
- vitesse limitée à 50 km/h
- interdictions de stationner, dépasser, s'arrêter au droit du chantier

La restriction sera mise en œuvre de jour de 08h30 à 17h30 (hors weekend).

En cas d'aléas techniques ou météorologiques, l'application de ces mesures de restriction pourra être prolongée jusqu'au vendredi 08 mars 2024.

* Coordonnées GPS : RD112 de 47.429878,-1.089276 à 47.412923,-1.096480 - RD112 de 47.405824,-1.105567 à 47.390593,-1.132905

ARTICLE 2

La fourniture, la pose, la dépose et la maintenance de la signalisation correspondante seront assurées par l'entreprise AFG TELECOM, 1 Rue Claude Bernard 60180 Nogent sur Oise, selon les règles de pose et de maintenance définies par le service aménagement de la Délégation Ancenis et conformément à la fiche CF24 - Alternat par signaux tricolores.

ARTICLE 3

Toute contravention au présent arrêté sera constatée et poursuivie conformément aux lois et règlements en vigueur.

ARTICLE 4

Le présent arrêté sera affiché en mairie de la commune de VAIR-SUR-LOIRE et placardé aux extrémités du chantier ou des sections réglementées.

ARTICLE 5


Le Directeur général des services du Département de Loire-Atlantique,
Le Maire de la commune de VAIR-SUR-LOIRE,
Le Commandant du groupement de gendarmerie de COB Ancenis-St-Géréon,
sont chargés, chacun en ce qui le concerne, de l'exécution du présent arrêté.

Fait à ANCENIS-SAINT GEREON

Le 29/01/2024

Pour le Président du Conseil Départemental,
L'Adjointe au chef du service aménagement

Laëtitia NAUD

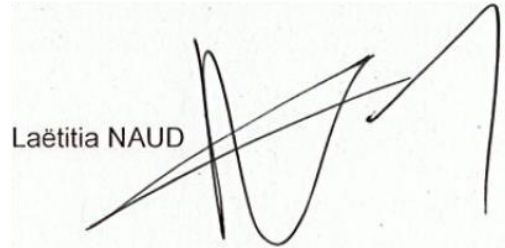A handwritten signature in black ink, appearing to be 'Laëtitia NAUD', written over a light blue rectangular background.


Une copie sera adressée à :


- Le groupement de gendarmerie de COB Ancenis-St-Géréon

Annexe à l'arrêté de circulation T-A-2024-01-267

Plan de situation

Situation des travaux

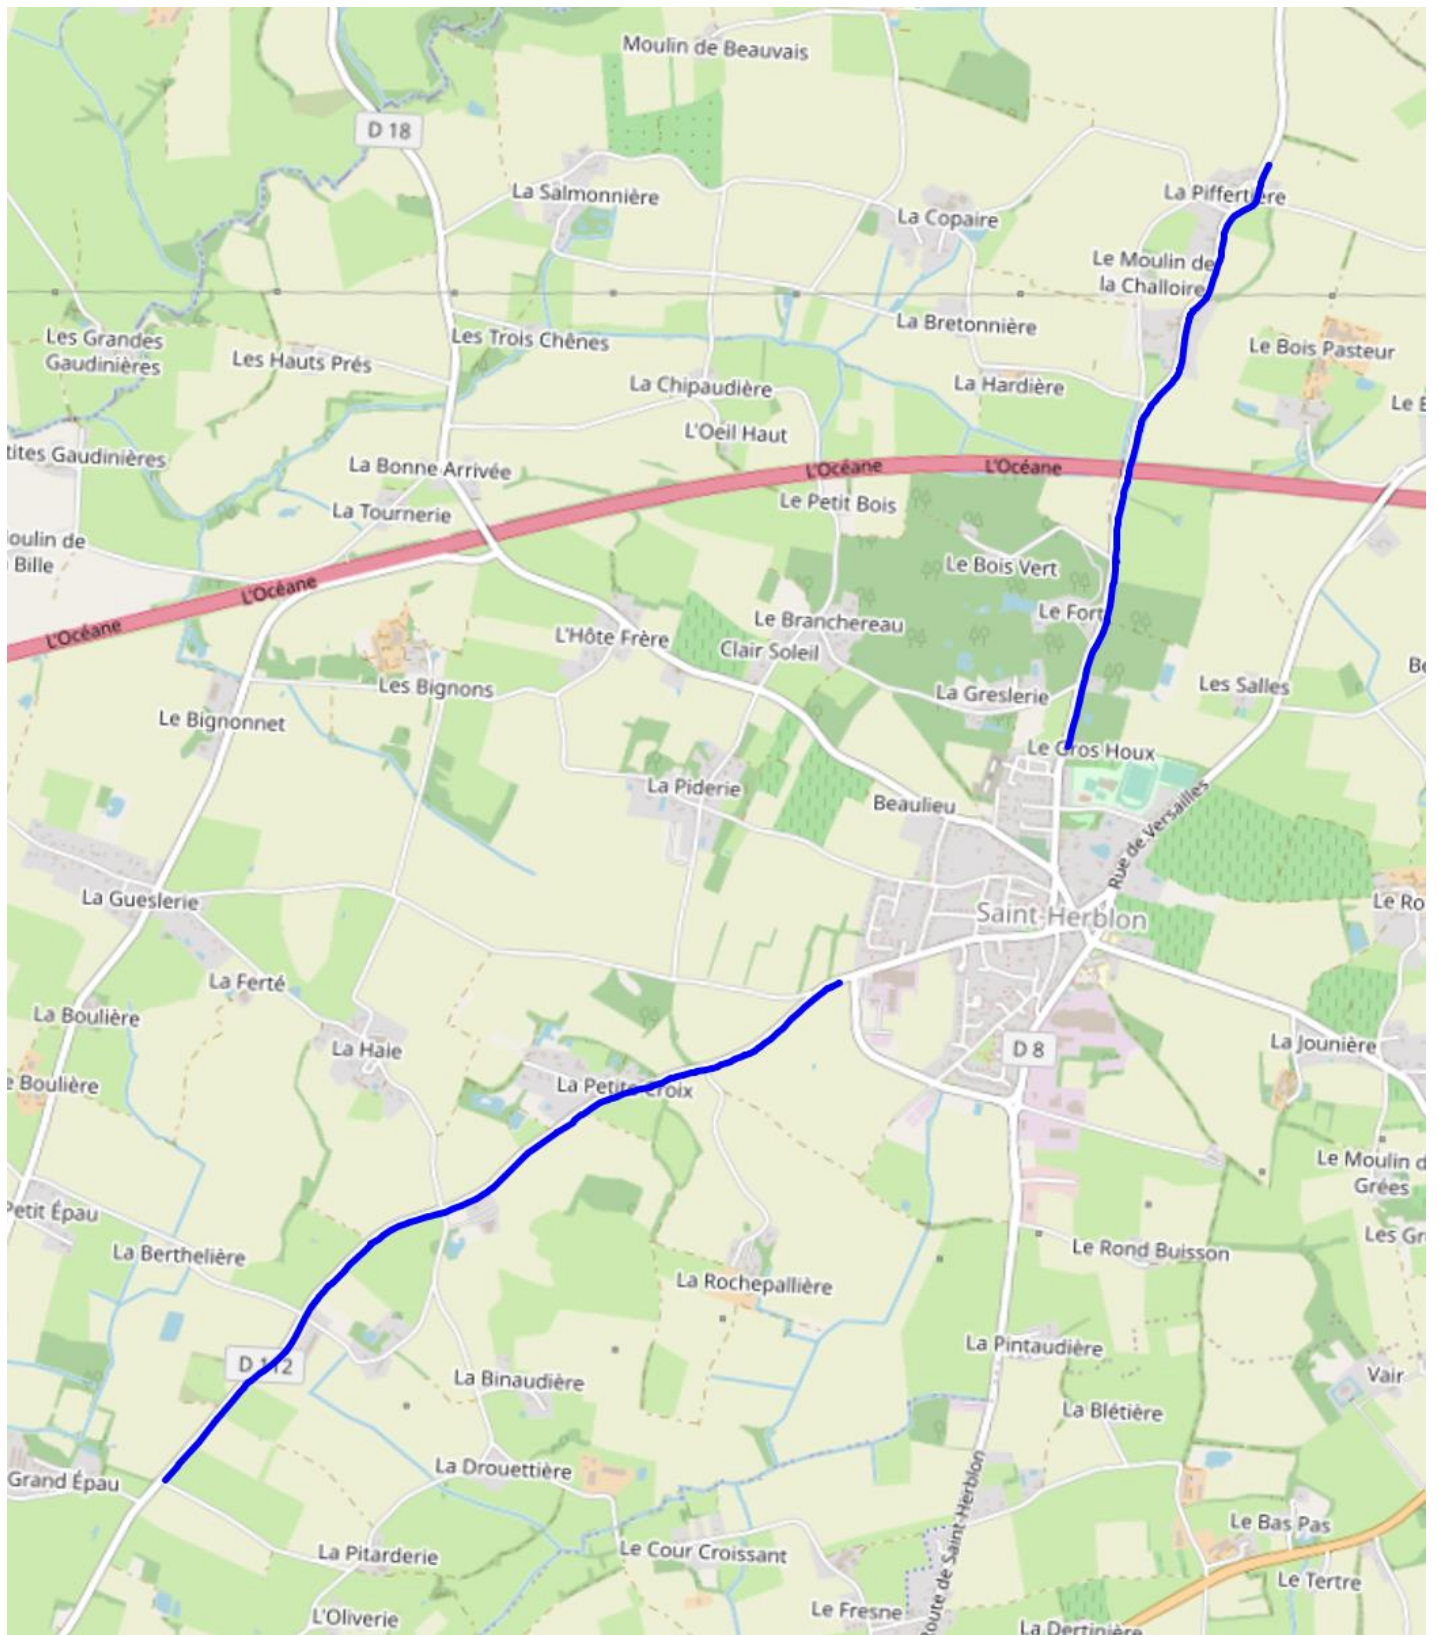

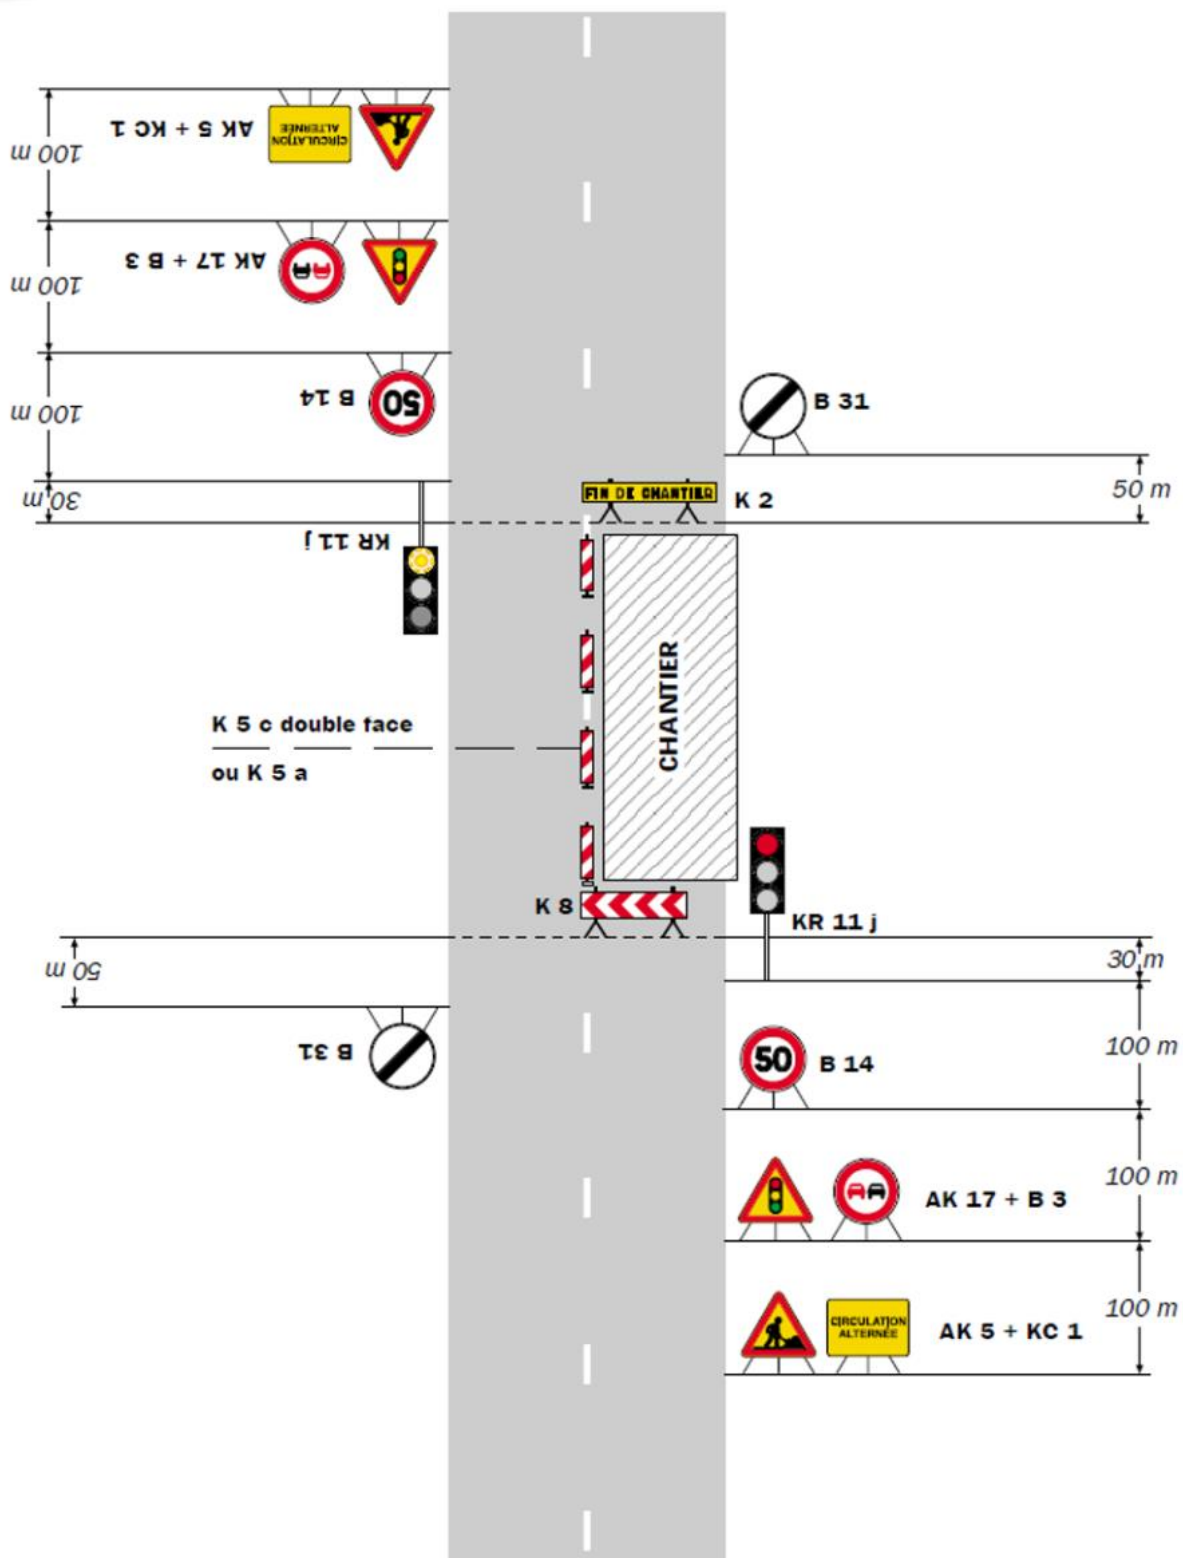

Remarque(s) :

- Schéma à appliquer notamment lorsque l'alternat doit être maintenu de nuit, en absence de visibilité réciproque.
- Pour le réglage des signaux tricolores : Cf. Signalisation temporaire - Les alternats.

- Un panneau B 14 de limitation de vitesse à 70 km/h peut éventuellement être intercalé entre les panneaux AK 5 et AK 17.