



ARRETE TEMPORAIRE

portant réglementation de la circulation sur :
la route départementale 112
la commune de VAIR-SUR-LOIRE

Référence : GB RD112
N° : T-A-2023-11-323

LE PRESIDENT DU CONSEIL DEPARTEMENTAL DE LOIRE-ATLANTIQUE

VU le code général des collectivités territoriales et notamment l'article L3221-4 ;

VU le code de la route, notamment ses articles L110-1 et suivants, R411-1 et suivants, R413-1 et suivants ;

VU le code de la voirie routière et notamment les articles L113-1 et R113-1 ;

VU l'instruction interministérielle en vigueur sur la signalisation routière et notamment la 8ème partie, signalisation temporaire ;

VU le règlement de voirie en vigueur du Département de Loire-Atlantique ;

CONSIDERANT qu'il convient de réglementer temporairement la circulation sur la route départementale 112 afin de réaliser des travaux d'élargage.

ARRÊTE

ARTICLE 1

La circulation routière sera réglementée sur la route départementale 112 classée RDL2 entre les PR 4 + 883 et 7 + 89, entre les PR 8 + 305 et 10 + 736*, sur le territoire de la commune de VAIR-SUR-LOIRE.

du lundi 04 décembre 2023 au vendredi 08 décembre 2023

La restriction s'appliquera sur la section courante dans les deux sens de circulation.

Les prescriptions suivantes seront mises en œuvre :

- circulation alternée par feux tricolores
- vitesse limitée à 50 km/h
- interdictions de stationner, dépasser, s'arrêter au droit du chantier

La restriction sera mise en œuvre uniquement les jours ouvrables de 08h30 à 17h30 (hors week-end).

En cas d'aléas techniques ou météorologiques, l'application de ces mesures de restriction pourra être prolongée jusqu'au vendredi 15 décembre 2023.

* Coordonnées GPS : RD112 de 47.431176,-1.088735 à 47.412997,-1.096457 - RD112 de 47.405794,-1.105669 à 47.393896,-1.128958

ARTICLE 2

La fourniture, la pose, la dépose et la maintenance de la signalisation correspondante seront assurées par l'entreprise WIRE TELECOM, selon les règles de pose et de maintenance définies par le service aménagement de la Délégation Ancenis et conformément à la fiche CF24 - Alternat par signaux tricolores.

ARTICLE 3

Toute contravention au présent arrêté sera constatée et poursuivie conformément aux lois et règlements en vigueur.

ARTICLE 4

Le présent arrêté sera affiché en mairie de la commune de VAIR-SUR-LOIRE et placardé aux extrémités du chantier ou des sections réglementées.

ARTICLE 5

Le Directeur général des services du Département de Loire-Atlantique,
Le Maire de la commune de VAIR-SUR-LOIRE,
Le Commandant du groupement de gendarmerie de COB Ancenis-St-Géréon,
sont chargés, chacun en ce qui le concerne, de l'exécution du présent arrêté.

Fait à ANCENIS-SAINT GEREON

Le 29/11/23

Pour le Président du Conseil Départemental,
la responsable de l'unité exploitation de la route

Laëtitia NAUD




Une copie sera adressée à :


- Le groupement de gendarmerie de COB Ancenis-St-Géréon

Annexe à l'arrêté de circulation T-A-2023-11-323

Plan de situation

Situation des travaux

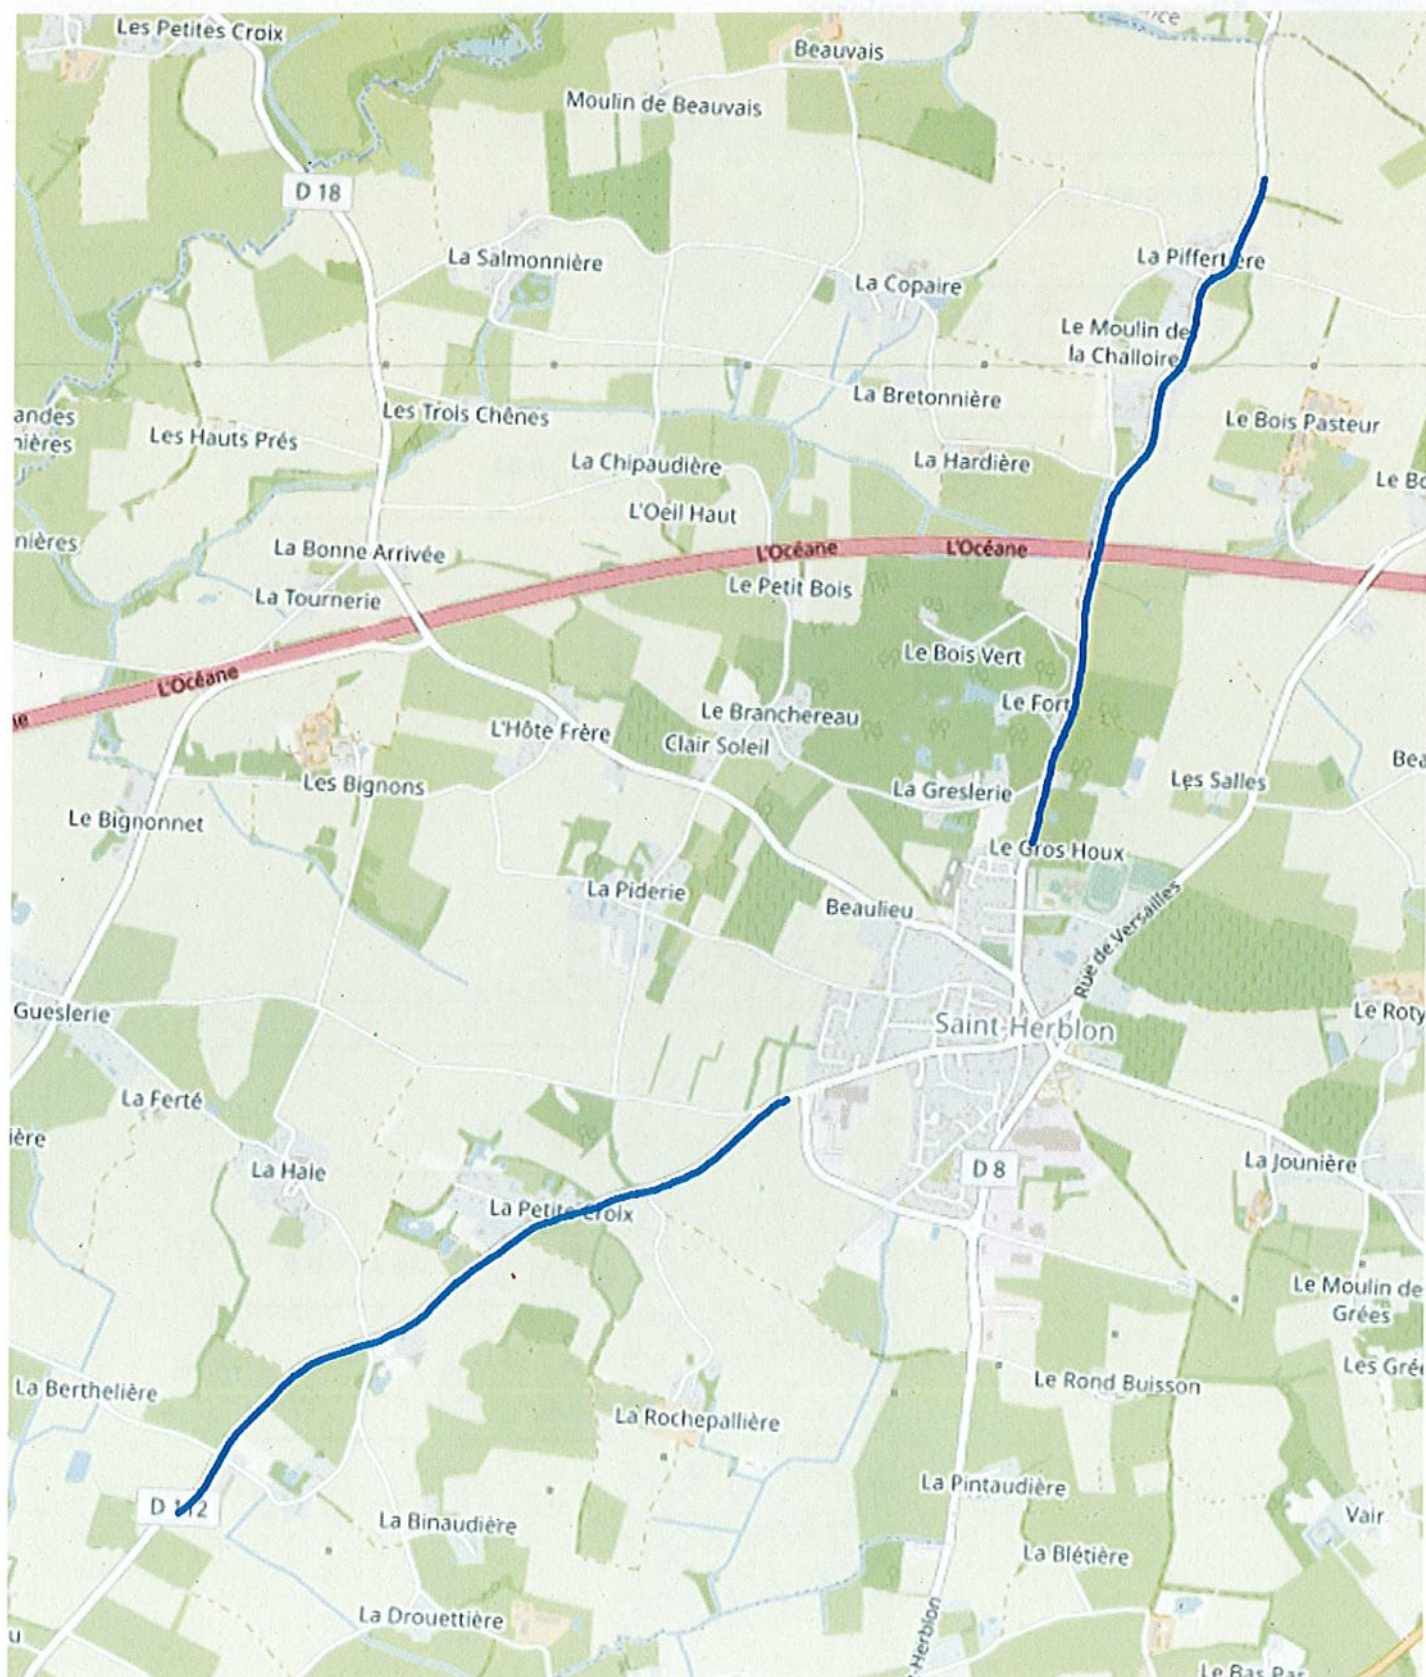

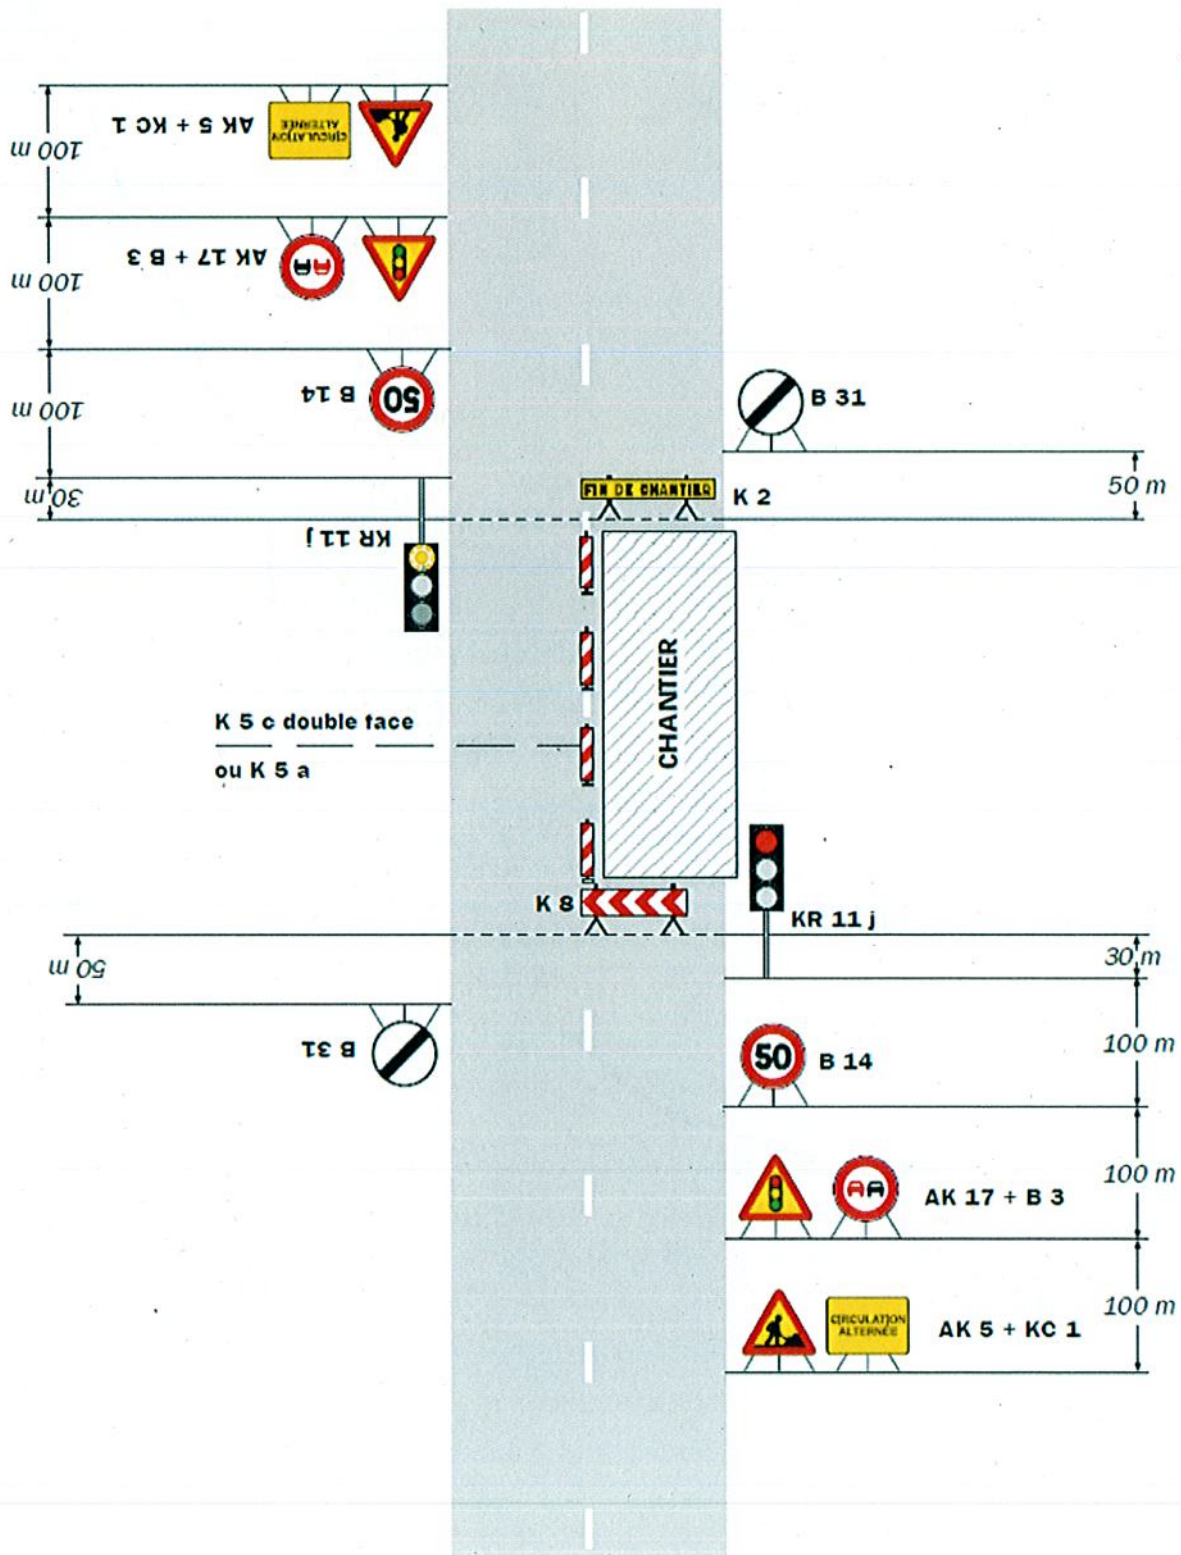

Remarque(s) :

- Schéma à appliquer notamment lorsque l'alternat doit être maintenu de nuit, en absence de visibilité réciproque.
- Pour le réglage des signaux tricolores : Cf. Signalisation temporaire - Les alternats.

- Un panneau B 14 de limitation de vitesse à 70 km/h peut éventuellement être intercalé entre les panneaux AK 5 et AK 17.