



## **ARRETE TEMPORAIRE** **PROLONGATION de l'arrêté initial du 11 décembre 2023**

**portant réglementation de la circulation sur :  
la route départementale 19  
la commune de VAIR-SUR-LOIRE**

Référence : GB RD19  
N° : T-A-2024-01-015

### **LE PRESIDENT DU CONSEIL DEPARTEMENTAL DE LOIRE-ATLANTIQUE**

**VU** le code général des collectivités territoriales et notamment l'article L3221-4 ;

**VU** le code de la route, notamment ses articles L110-1 et suivants, R411-1 et suivants, R413-1 et suivants ;

**VU** le code de la voirie routière et notamment les articles L113-1 et R113-1 ;

**VU** l'instruction interministérielle en vigueur sur la signalisation routière et notamment la 8ème partie, signalisation temporaire ;

**VU** le règlement de voirie en vigueur du Département de Loire-Atlantique ;

**VU** l'arrêté initial portant le N°: T-A-2023-12-071 en date du 11 décembre 2023 ;

**CONSIDERANT** qu'il convient de réglementer temporairement la circulation sur la route départementale 19 afin de réaliser des travaux de pose et remplacement de poteaux télécom.

## **A R R Ê T E**

### **ARTICLE 1**

Les dispositions contenues dans l'article 1 de l'arrêté initial sont modifiées comme suit : La circulation routière sera réglementée sur la route départementale 19 classée RDL2 entre les PR 20 + 87 et 20 + 239\*, sur le territoire de la commune de VAIR-SUR-LOIRE.

**du mercredi 13 décembre 2023 au vendredi 19 janvier 2024**

La restriction s'appliquera sur la section courante dans les deux sens de circulation.

Les prescriptions suivantes seront mises en œuvre :

- circulation alternée par feux tricolores
- vitesse limitée à 50 km/h
- interdictions de stationner, dépasser, s'arrêter au droit du chantier

La restriction sera mise en œuvre uniquement les jours ouvrables de 08h30 à 17h30 (hors weekend et jours fériés).

En cas d'aléas techniques ou météorologiques, l'application de ces mesures de restriction pourra être prolongée jusqu'au vendredi 26 janvier 2024.

\* Coordonnées GPS : RD19 de 47.405882,-1.135563 à 47.404772,-1.136746

## **ARTICLE 2**

La fourniture, la pose, la dépose et la maintenance de la signalisation correspondante seront assurées par l'entreprise CDH, 13 Rue des Entrepreneurs 44290 GUEMENE PENFAO, selon les règles de pose et de maintenance définies par le service aménagement de la Délégation Ancenis et conformément à la fiche CF24 - Alternat par signaux tricolores.

## **ARTICLE 3**

Toute contravention au présent arrêté sera constatée et poursuivie conformément aux lois et règlements en vigueur.

## **ARTICLE 4**

Le présent arrêté sera affiché en mairie de la commune de VAIR-SUR-LOIRE et placardé aux extrémités du chantier ou des sections réglementées.

## **ARTICLE 5**

Le Directeur général des services du Département de Loire-Atlantique,  
Le Maire de la commune de VAIR-SUR-LOIRE,  
Le Commandant du groupement de gendarmerie de COB Ancenis-St-Géréon,  
sont chargés, chacun en ce qui le concerne, de l'exécution du présent arrêté.


Fait à ANCENIS-SAINT GEREON

Le 03/01/2024

Pour le Président du Conseil Départemental,

L'Adjointe au chef du service aménagement

Laëtitia NAUD

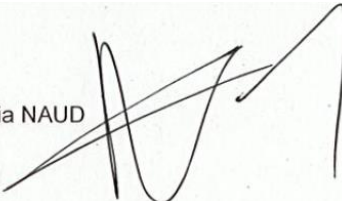


---


Une copie sera adressée à :

- Le groupement de gendarmerie de COB Ancenis-St-Géréon

**Annexe à l'arrêté de circulation T-A-2024-01-015**  
**Plan de situation**

**Situation des travaux**

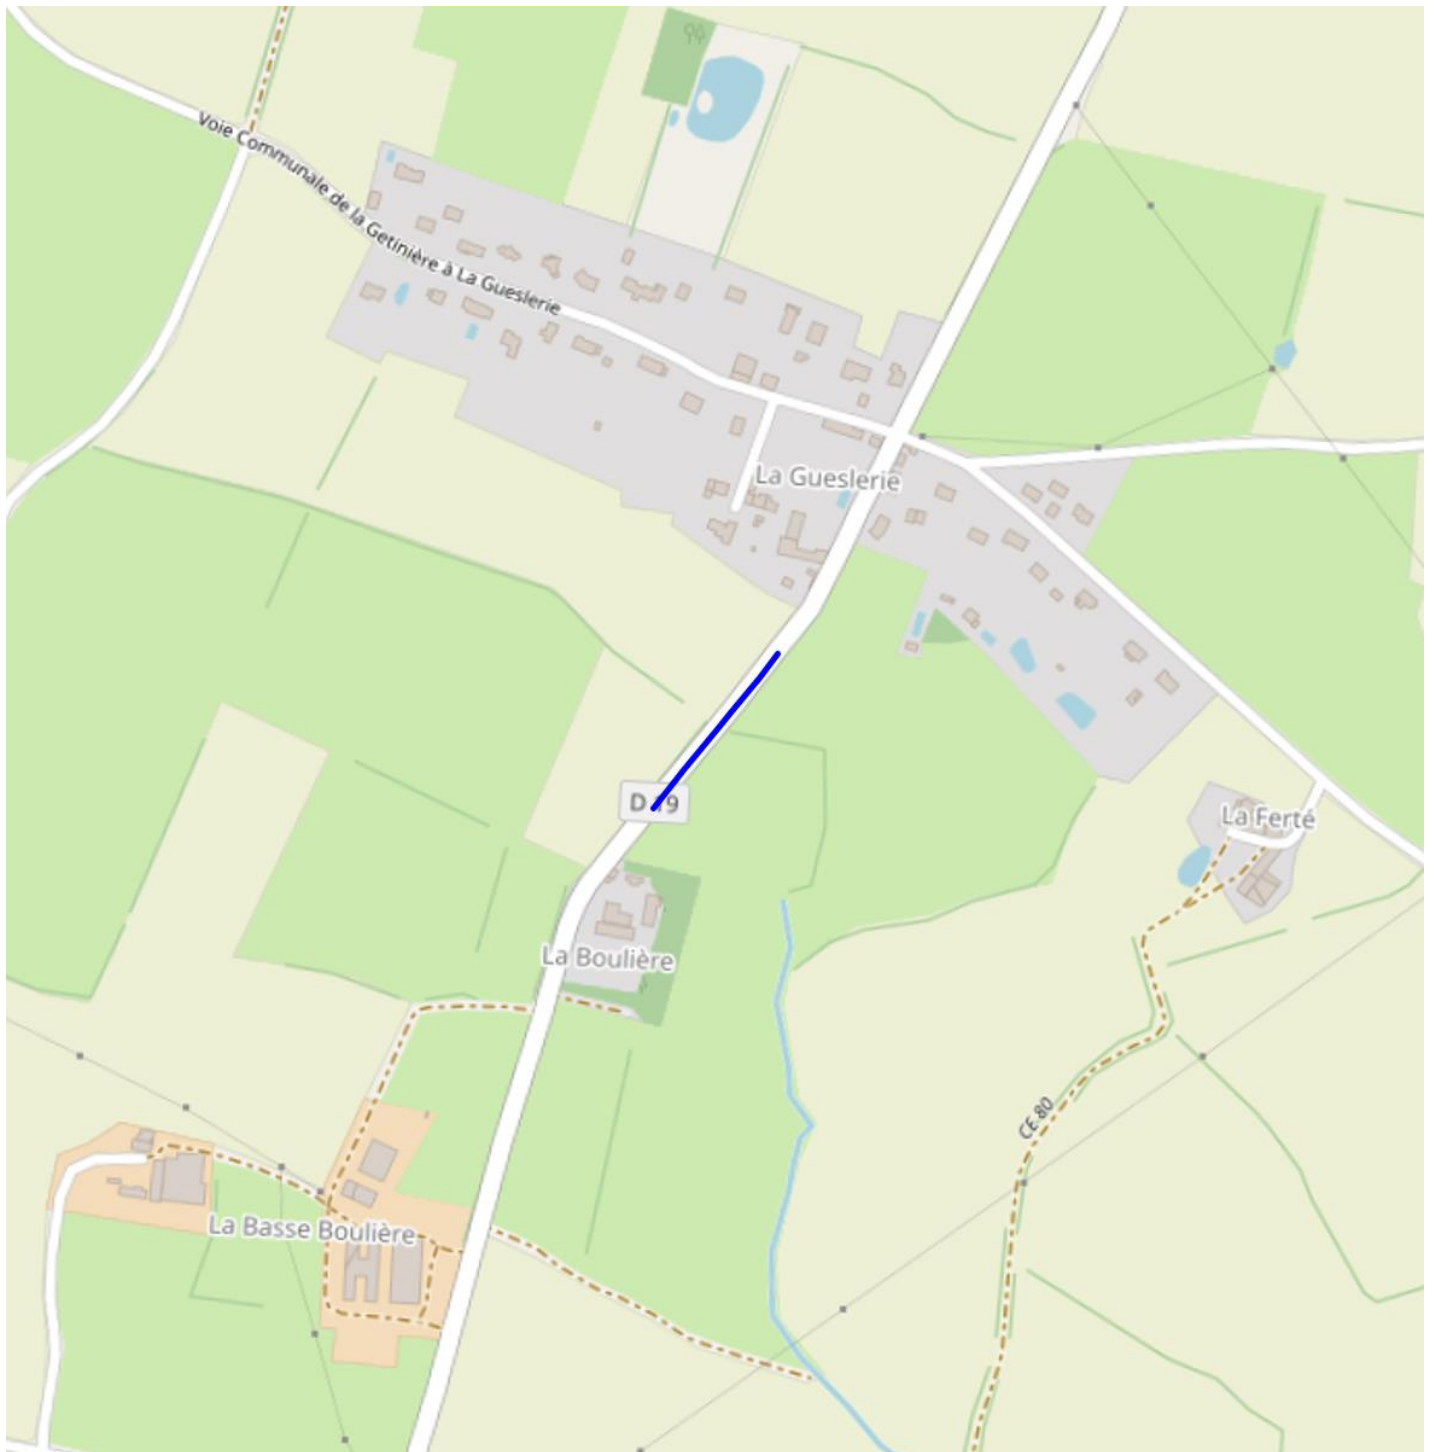

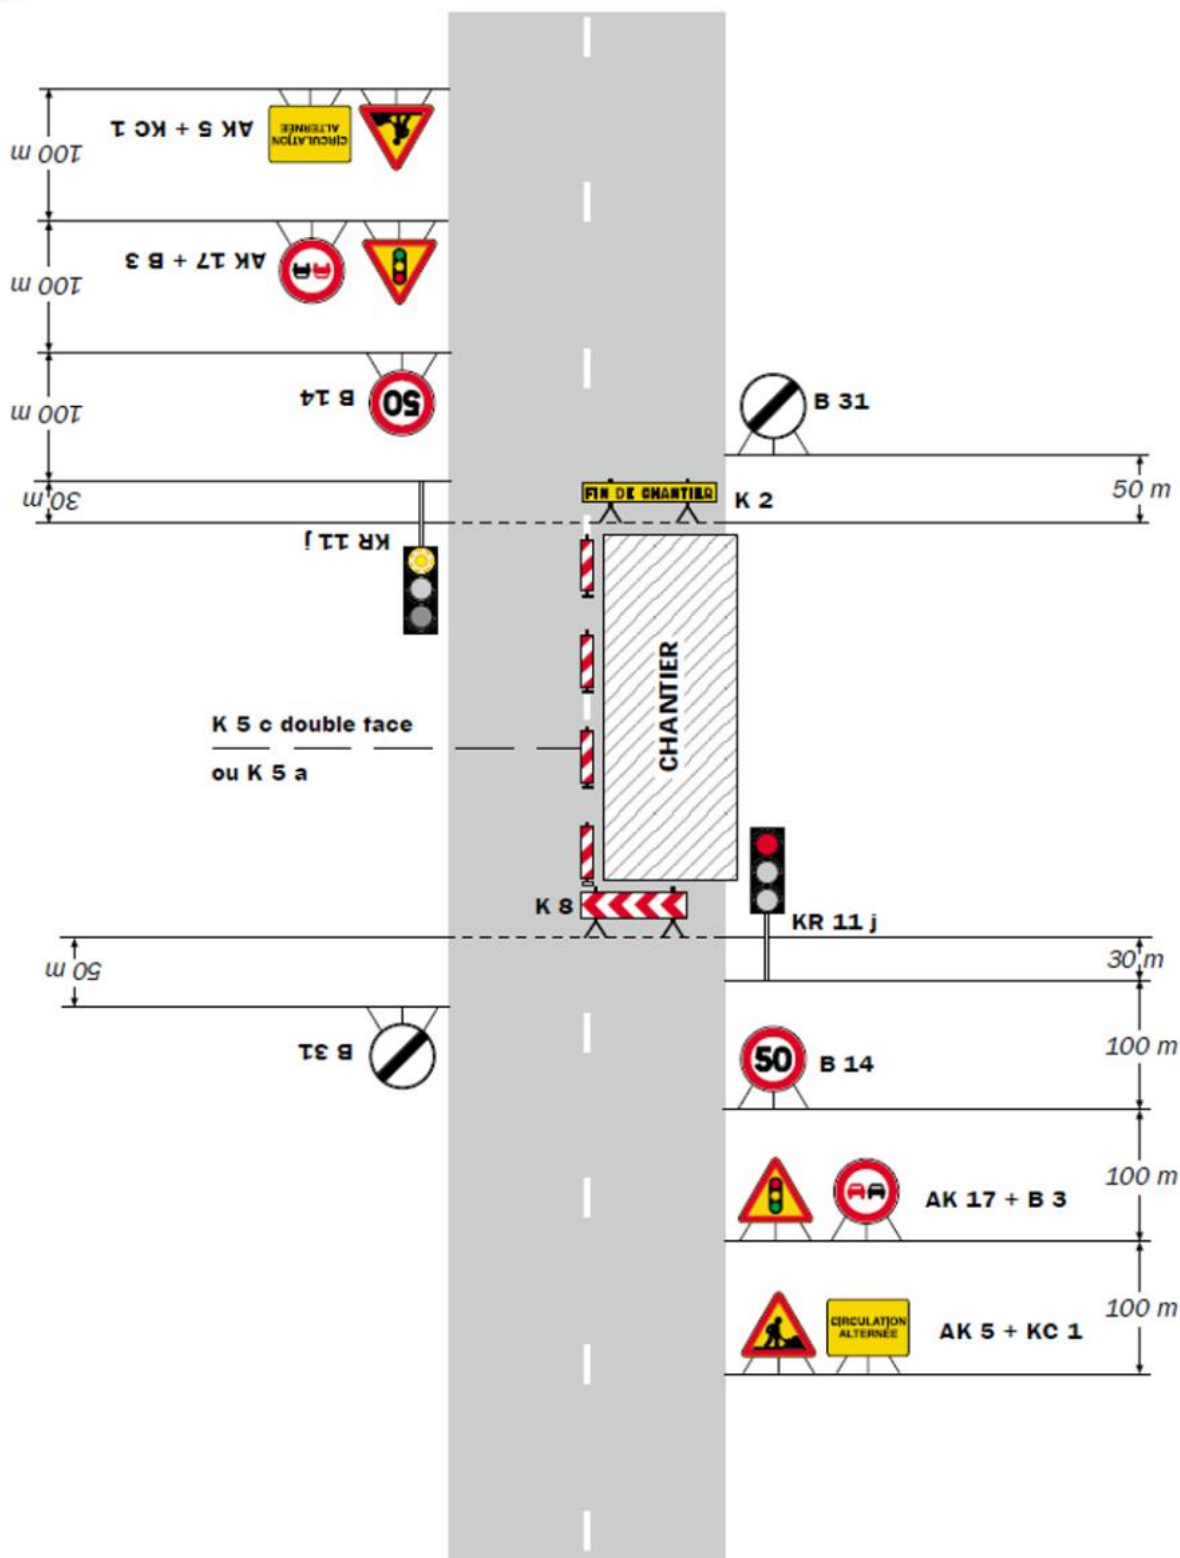

**Remarque(s) :**

- Schéma à appliquer notamment lorsque l'alternat doit être maintenu de nuit, en absence de visibilité réciproque.  
- Pour le réglage des signaux tricolores : Cf. Signalisation temporaire - Les alternats.

- Un panneau B 14 de limitation de vitesse à 70 km/h peut éventuellement être intercalé entre les panneaux AK 5 et AK 17.